

SEEFELD

Seefeld, 6295 Mosen

Untergeschoss Plan Haus B




Alle Angaben, Pläne, Zeichnungen usw. sind unverbindlich.
Bei sämtlichen Flächenangaben handelt es sich um Circumasse.
Änderungen bleiben vorbehalten.

FORM
CONCEPT

Feldstrasse 1
6022 Grosswangen
Tel. 041 984 20 00
info@formconcept.ch



E&K Immo AG
Esther & Kurt Isenschmid
Aabachhof 1, 6295 Mosen
T 079 487 77 63
info@e-k-immo.ch

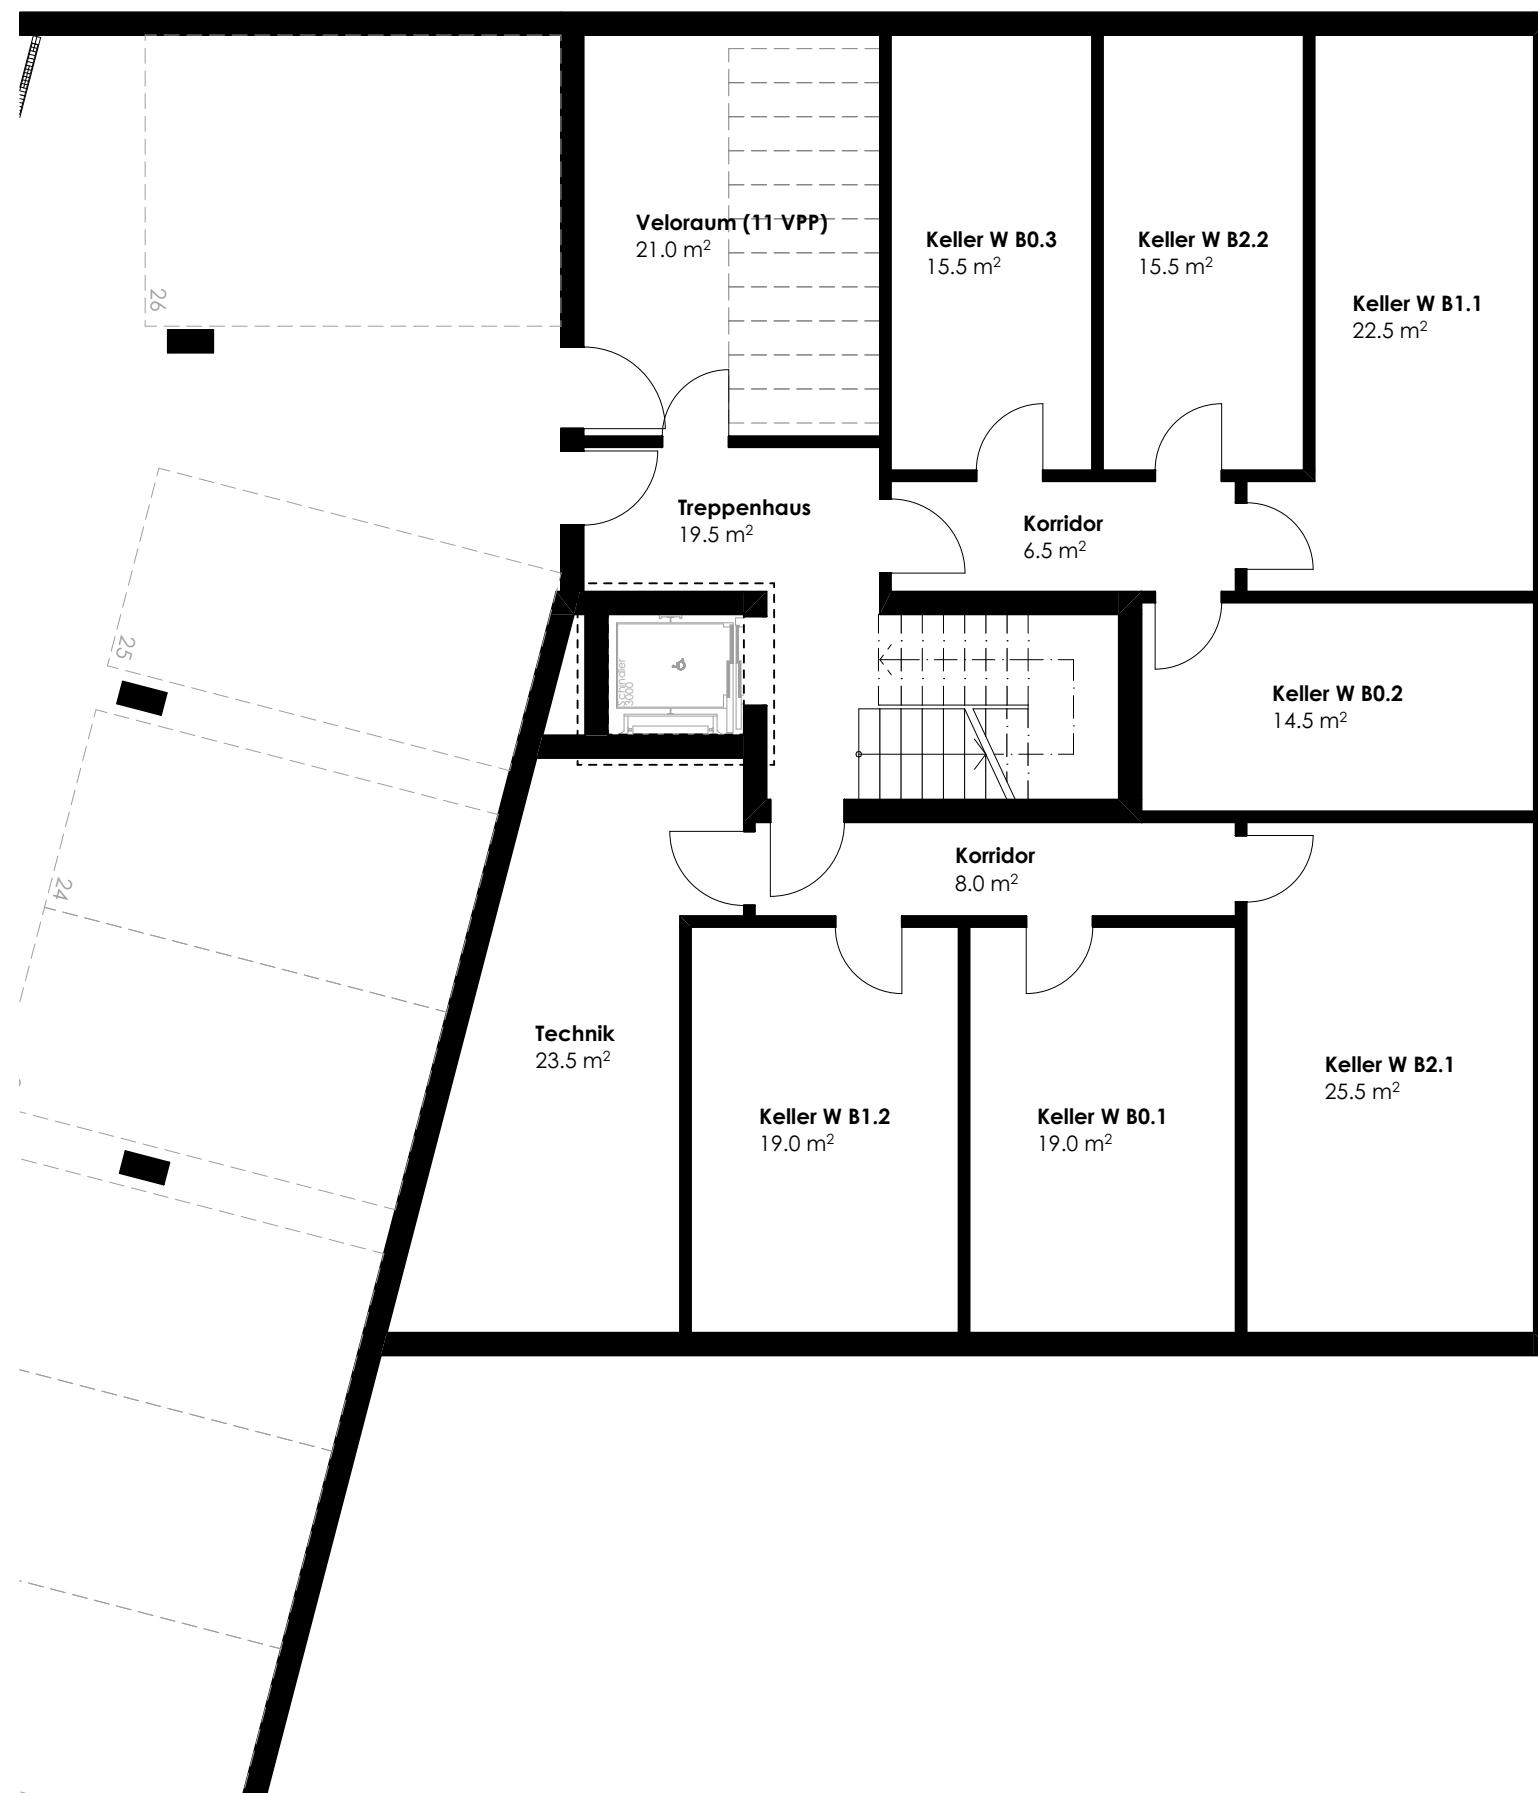

SEEFELD

Seefeld, 6295 Mosen

4.5 ZWG B0.1 Erdgeschoss

Wohnfläche: 131.0 m²

ged. Sitzplatz: 52.5 m²

Keller: 19.0 m²

0 1 5 m

Alle Angaben, Pläne, Zeichnungen usw. sind unverbindlich.
Bei sämtlichen Flächenangaben handelt es sich um Circumasse.
Änderungen bleiben vorbehalten.

FORM
CONCEPT

Feldstrasse 1
6022 Grosswangen
Tel. 041 984 20 00
info@formconcept.ch



E&K Immo AG
Esther & Kurt Isenschmid
Aabachhof 1, 6295 Mosen
T 079 487 77 63
info@e-k-immo.ch



SEEFELD

Seefeld, 6295 Mosen

2.5 ZWG B0.2 Erdgeschoss

Wohnfläche: 65.5 m²
ged. Sitzplatz: 48.5 m²
Keller: 14.5 m²




Alle Angaben, Pläne, Zeichnungen usw. sind unverbindlich.
Bei sämtlichen Flächenangaben handelt es sich um Circumasse.
Änderungen bleiben vorbehalten.

FORM
CONCEPT

Feldstrasse 1
6022 Grosswangen
Tel. 041 984 20 00
info@formconcept.ch



E&K Immo AG
Esther & Kurt Isenschmid
Aabachhof 1, 6295 Mosen
T 079 487 77 63
info@e-k-immo.ch

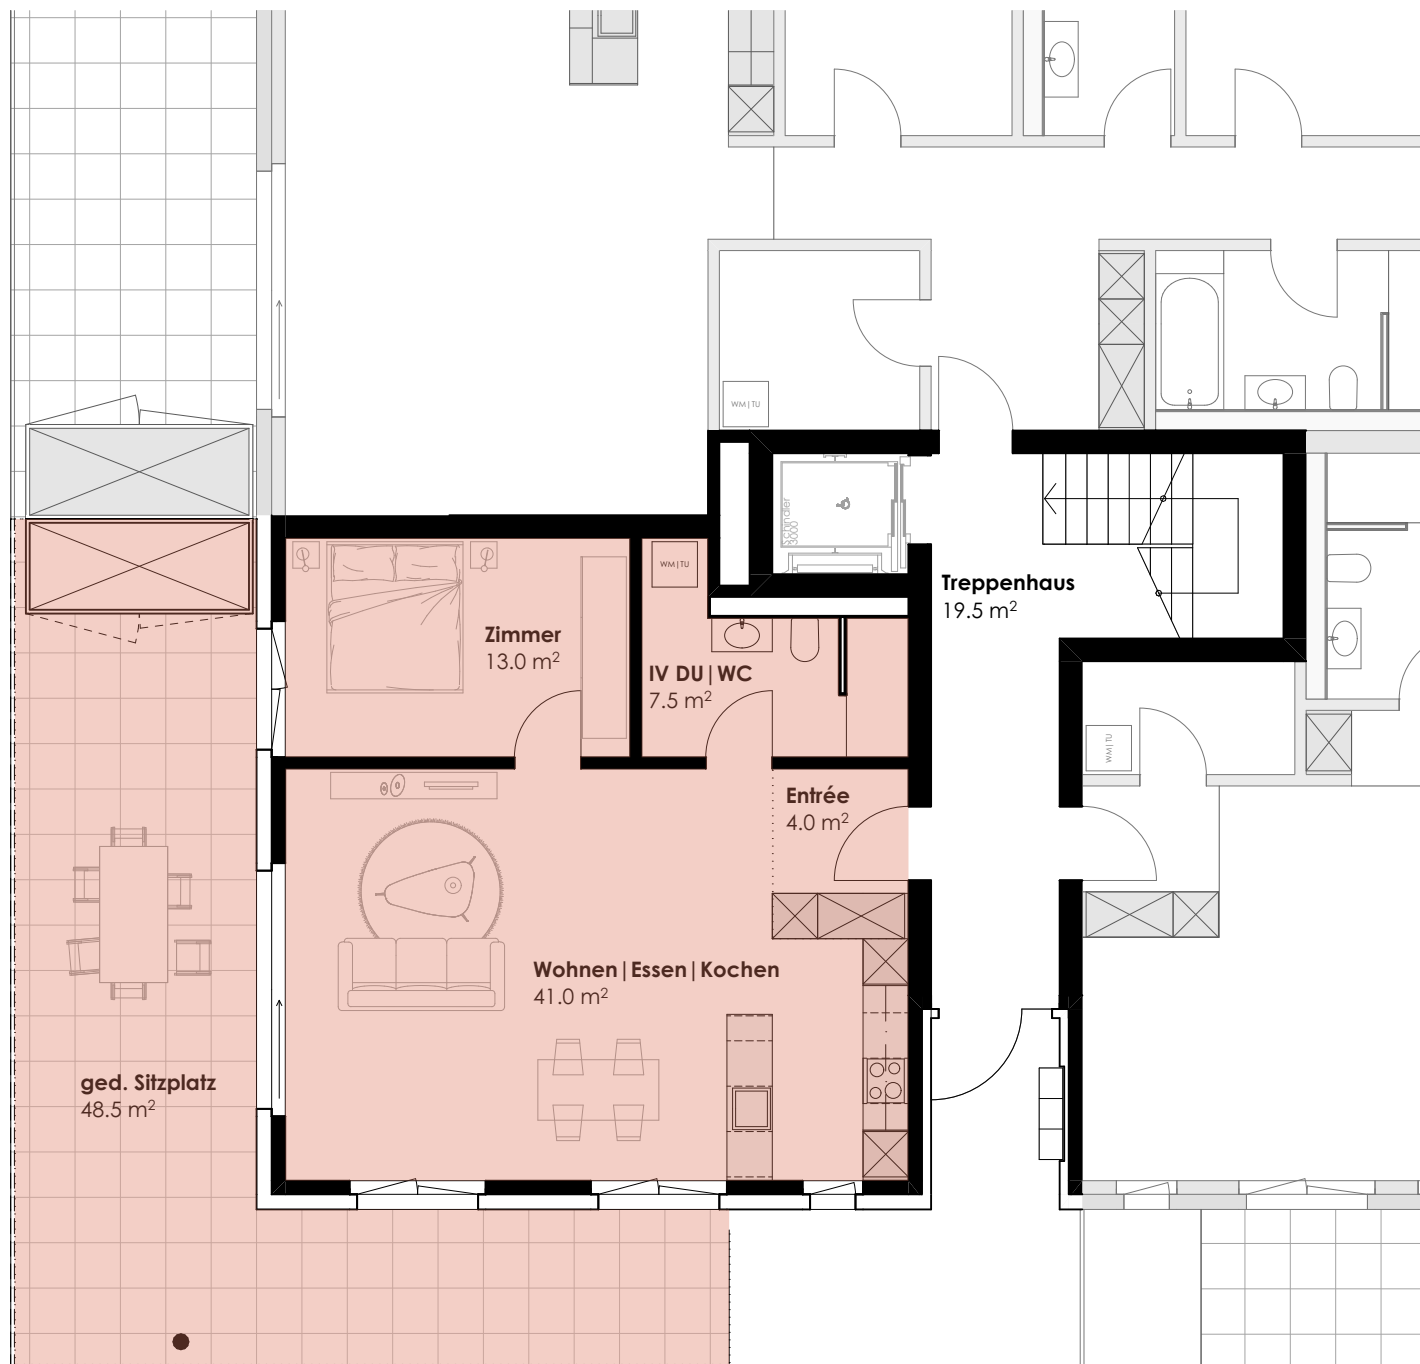

SEEFELD

Seefeld, 6295 Mosen

2.5 ZWG B0.3 Erdgeschoss

Wohnfläche: 75.5 m²
Sitzplatz: 15.0 m²
Keller: 15.5 m²




Alle Angaben, Pläne, Zeichnungen usw. sind unverbindlich.
Bei sämtlichen Flächenangaben handelt es sich um Circumasse.
Änderungen bleiben vorbehalten.

FORM
CONCEPT

Feldstrasse 1
6022 Grosswangen
Tel. 041 984 20 00
info@formconcept.ch



E&K Immo AG
Esther & Kurt Isenschmid
Aabachhof 1, 6295 Mosen
T 079 487 77 63
info@e-k-immo.ch

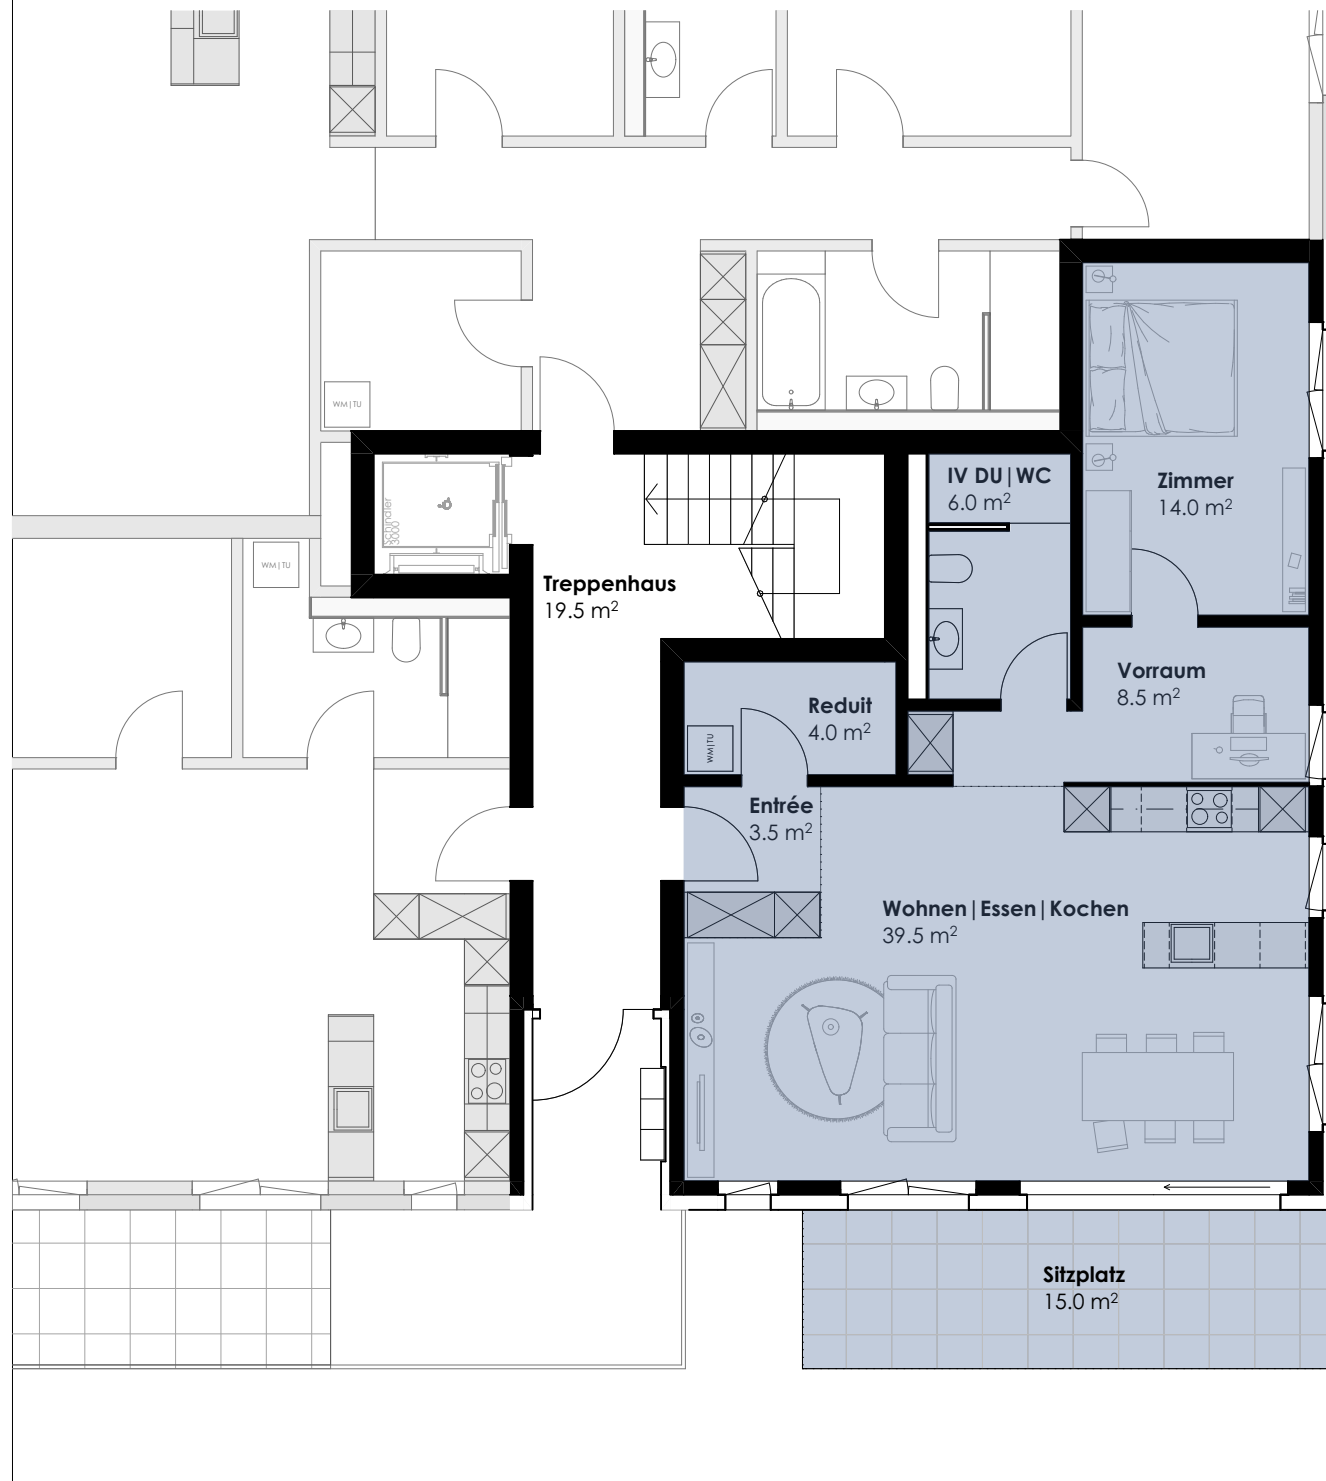

SEEFELD

Seefeld, 6295 Mosen

5.5 ZWG B1.1 1. Obergeschoss

Wohnfläche: 144.5 m²
ged. Balkon: 51.5 m²
Keller: 22.5 m²

0 1 5 m

Alle Angaben, Pläne, Zeichnungen usw. sind unverbindlich.
Bei sämtlichen Flächenangaben handelt es sich um Circumasse.
Änderungen bleiben vorbehalten.

FORM
CONCEPT

Feldstrasse 1
6022 Grosswangen
Tel. 041 984 20 00
info@formconcept.ch



E&K Immo AG
Esther & Kurt Isenschmid
Aabachhof 1, 6295 Mosen
T 079 487 77 63
info@e-k-immo.ch



SEEFELD

Seefeld, 6295 Mosen

4.5 ZWG B1.2 1. Obergeschoss

Wohnfläche: 138.5 m²
ged. Balkon: 58.0 m²
Keller: 19.0 m²

0 1 5 m

Alle Angaben, Pläne, Zeichnungen usw. sind unverbindlich.
Bei sämtlichen Flächenangaben handelt es sich um Circumasse.
Änderungen bleiben vorbehalten.

FORM
CONCEPT

Feldstrasse 1
6022 Grosswangen
Tel. 041 984 20 00
info@formconcept.ch



E&K Immo AG
Esther & Kurt Isenschmid
Aabachhof 1, 6295 Mosen
T 079 487 77 63
info@e-k-immo.ch



SEEFELD

Seefeld, 6295 Mosen

4.5 ZWG B2.1 2. Obergeschoss

Wohnfläche: 130.5 m²

Terrasse: 67.0 m²

Keller: 25.5 m²

0 1 5 m


Alle Angaben, Pläne, Zeichnungen usw. sind unverbindlich.
Bei sämtlichen Flächenangaben handelt es sich um Circumasse.
Änderungen bleiben vorbehalten.

FORM
CONCEPT

Feldstrasse 1
6022 Grosswangen
Tel. 041 984 20 00
info@formconcept.ch



E&K Immo AG
Esther & Kurt Isenschmid
Aabachhof 1, 6295 Mosen
T 079 487 77 63
info@e-k-immo.ch

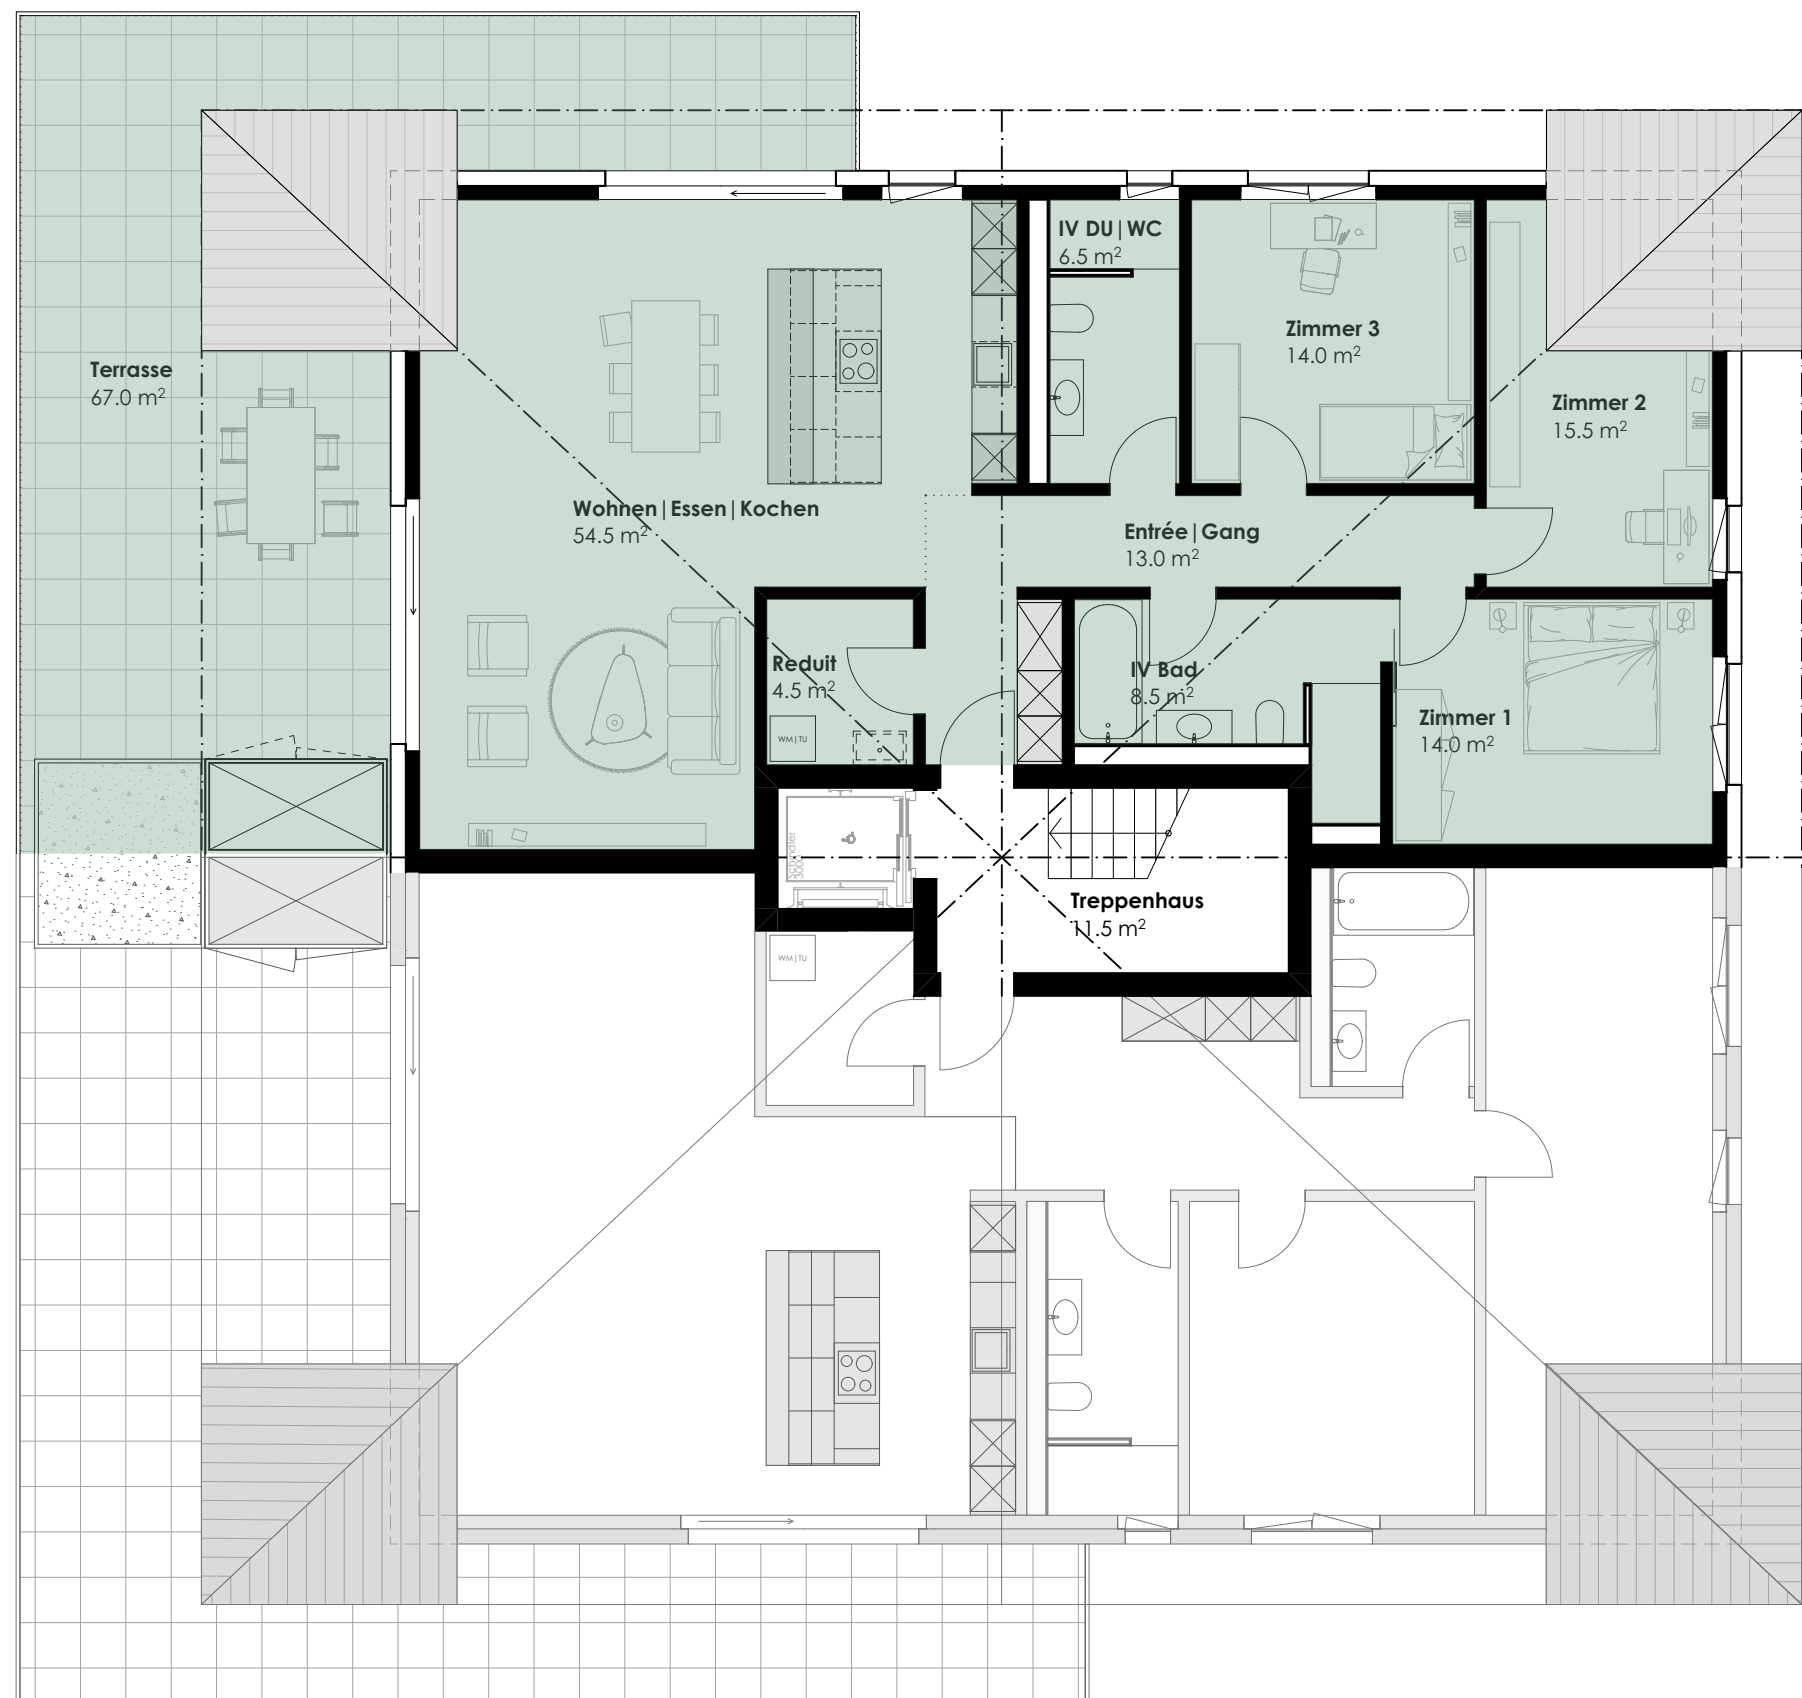

SEEFELD

Seefeld, 6295 Mosen

3.5 ZWG B2.2 2. Obergeschoss

Wohnfläche: 128.5 m²

Terrasse: 73.5 m²

Keller: 15.5 m²

0 1 5 m

Alle Angaben, Pläne, Zeichnungen usw. sind unverbindlich.
Bei sämtlichen Flächenangaben handelt es sich um Circumasse.
Änderungen bleiben vorbehalten.

FORM
CONCEPT

Feldstrasse 1
6022 Grosswangen
Tel. 041 984 20 00
info@formconcept.ch



E&K Immo AG
Esther & Kurt Isenschmid
Aabachhof 1, 6295 Mosen
T 079 487 77 63
info@e-k-immo.ch

